


SEGMENT A

SEGMENT B

RZUT PARTERU skala 1:75

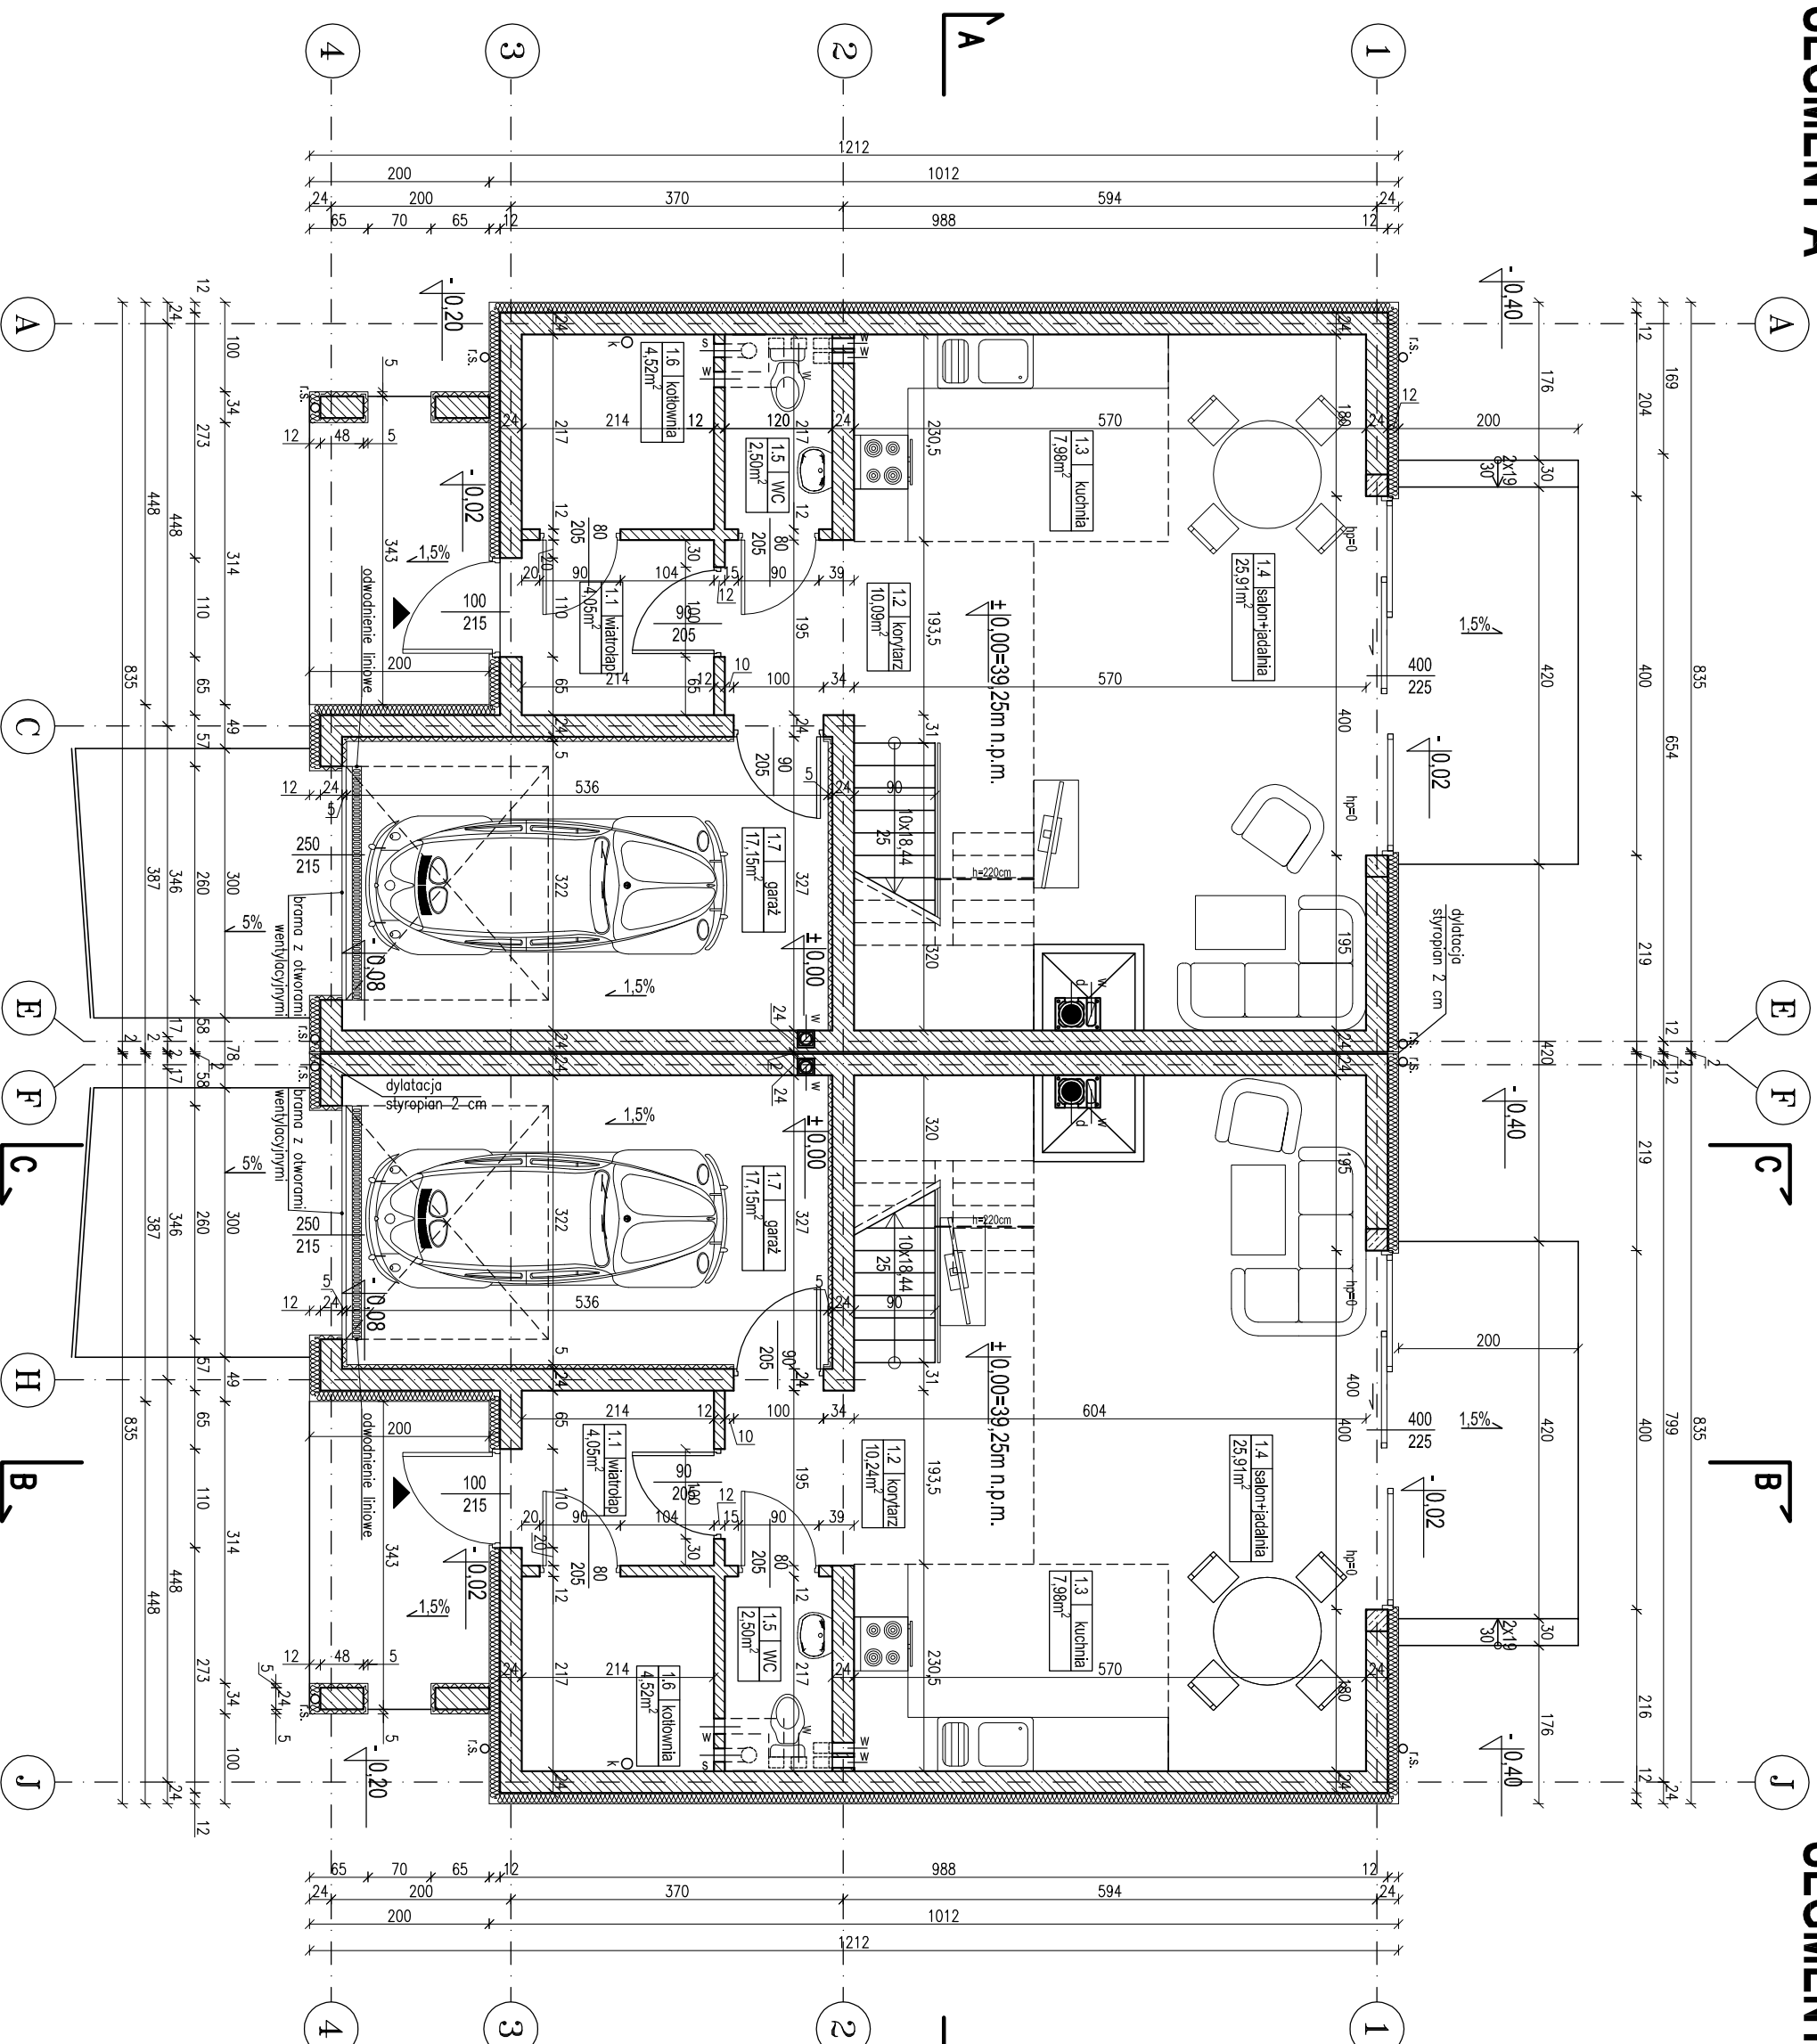

PARTER jednego segmentu	
1.1 wiatrołap	4,05m ²
1.2 korytarz	10,09m ²
1.3 kuchnia	7,98m ²
1.4 salon+jadalnia	25,91m ²
1.5 WC	2,50m ²
1.6 kotłownia	4,52m ²
1.7 garaż	17,15m ²
SUMA	72,20m²

POWIERZCHNIA SUMARYCZNA	
SEGMENT A	138,61m ²
SEGMENT B	138,61m ²

Temat:	Budynki mieszk. jednorodzinne w zab. bliźniaczej
Investor:	Pierwoszyno dz. nr 71/62
Projekt:	PREM DEVELOPMENT sp. z o.o. sp. k. 81-808 Sopot, ul. 23 Marca 10/7
Projektant:	constructiva sp. z o.o. projektowanie konstrukcyjne
Faza:	PROJEKT BUDOWLANY
Projektował:	mgr inż. arch. Andrzej Szulc
upr. prof. nr G-T-III/630/90777 w spec. architektonicznej	
Sprawdził:	
Tytuł:	RZUT PARTERU
Operacjami:	mgr inż. Marcin Jagielski
Skala:	1:75
Data:	Lipiec 2015
Nr rys.:	A-1
Rev.:	