


SEGMENT A

SEGMENT B

RZUT PARTERU

skala 1:75

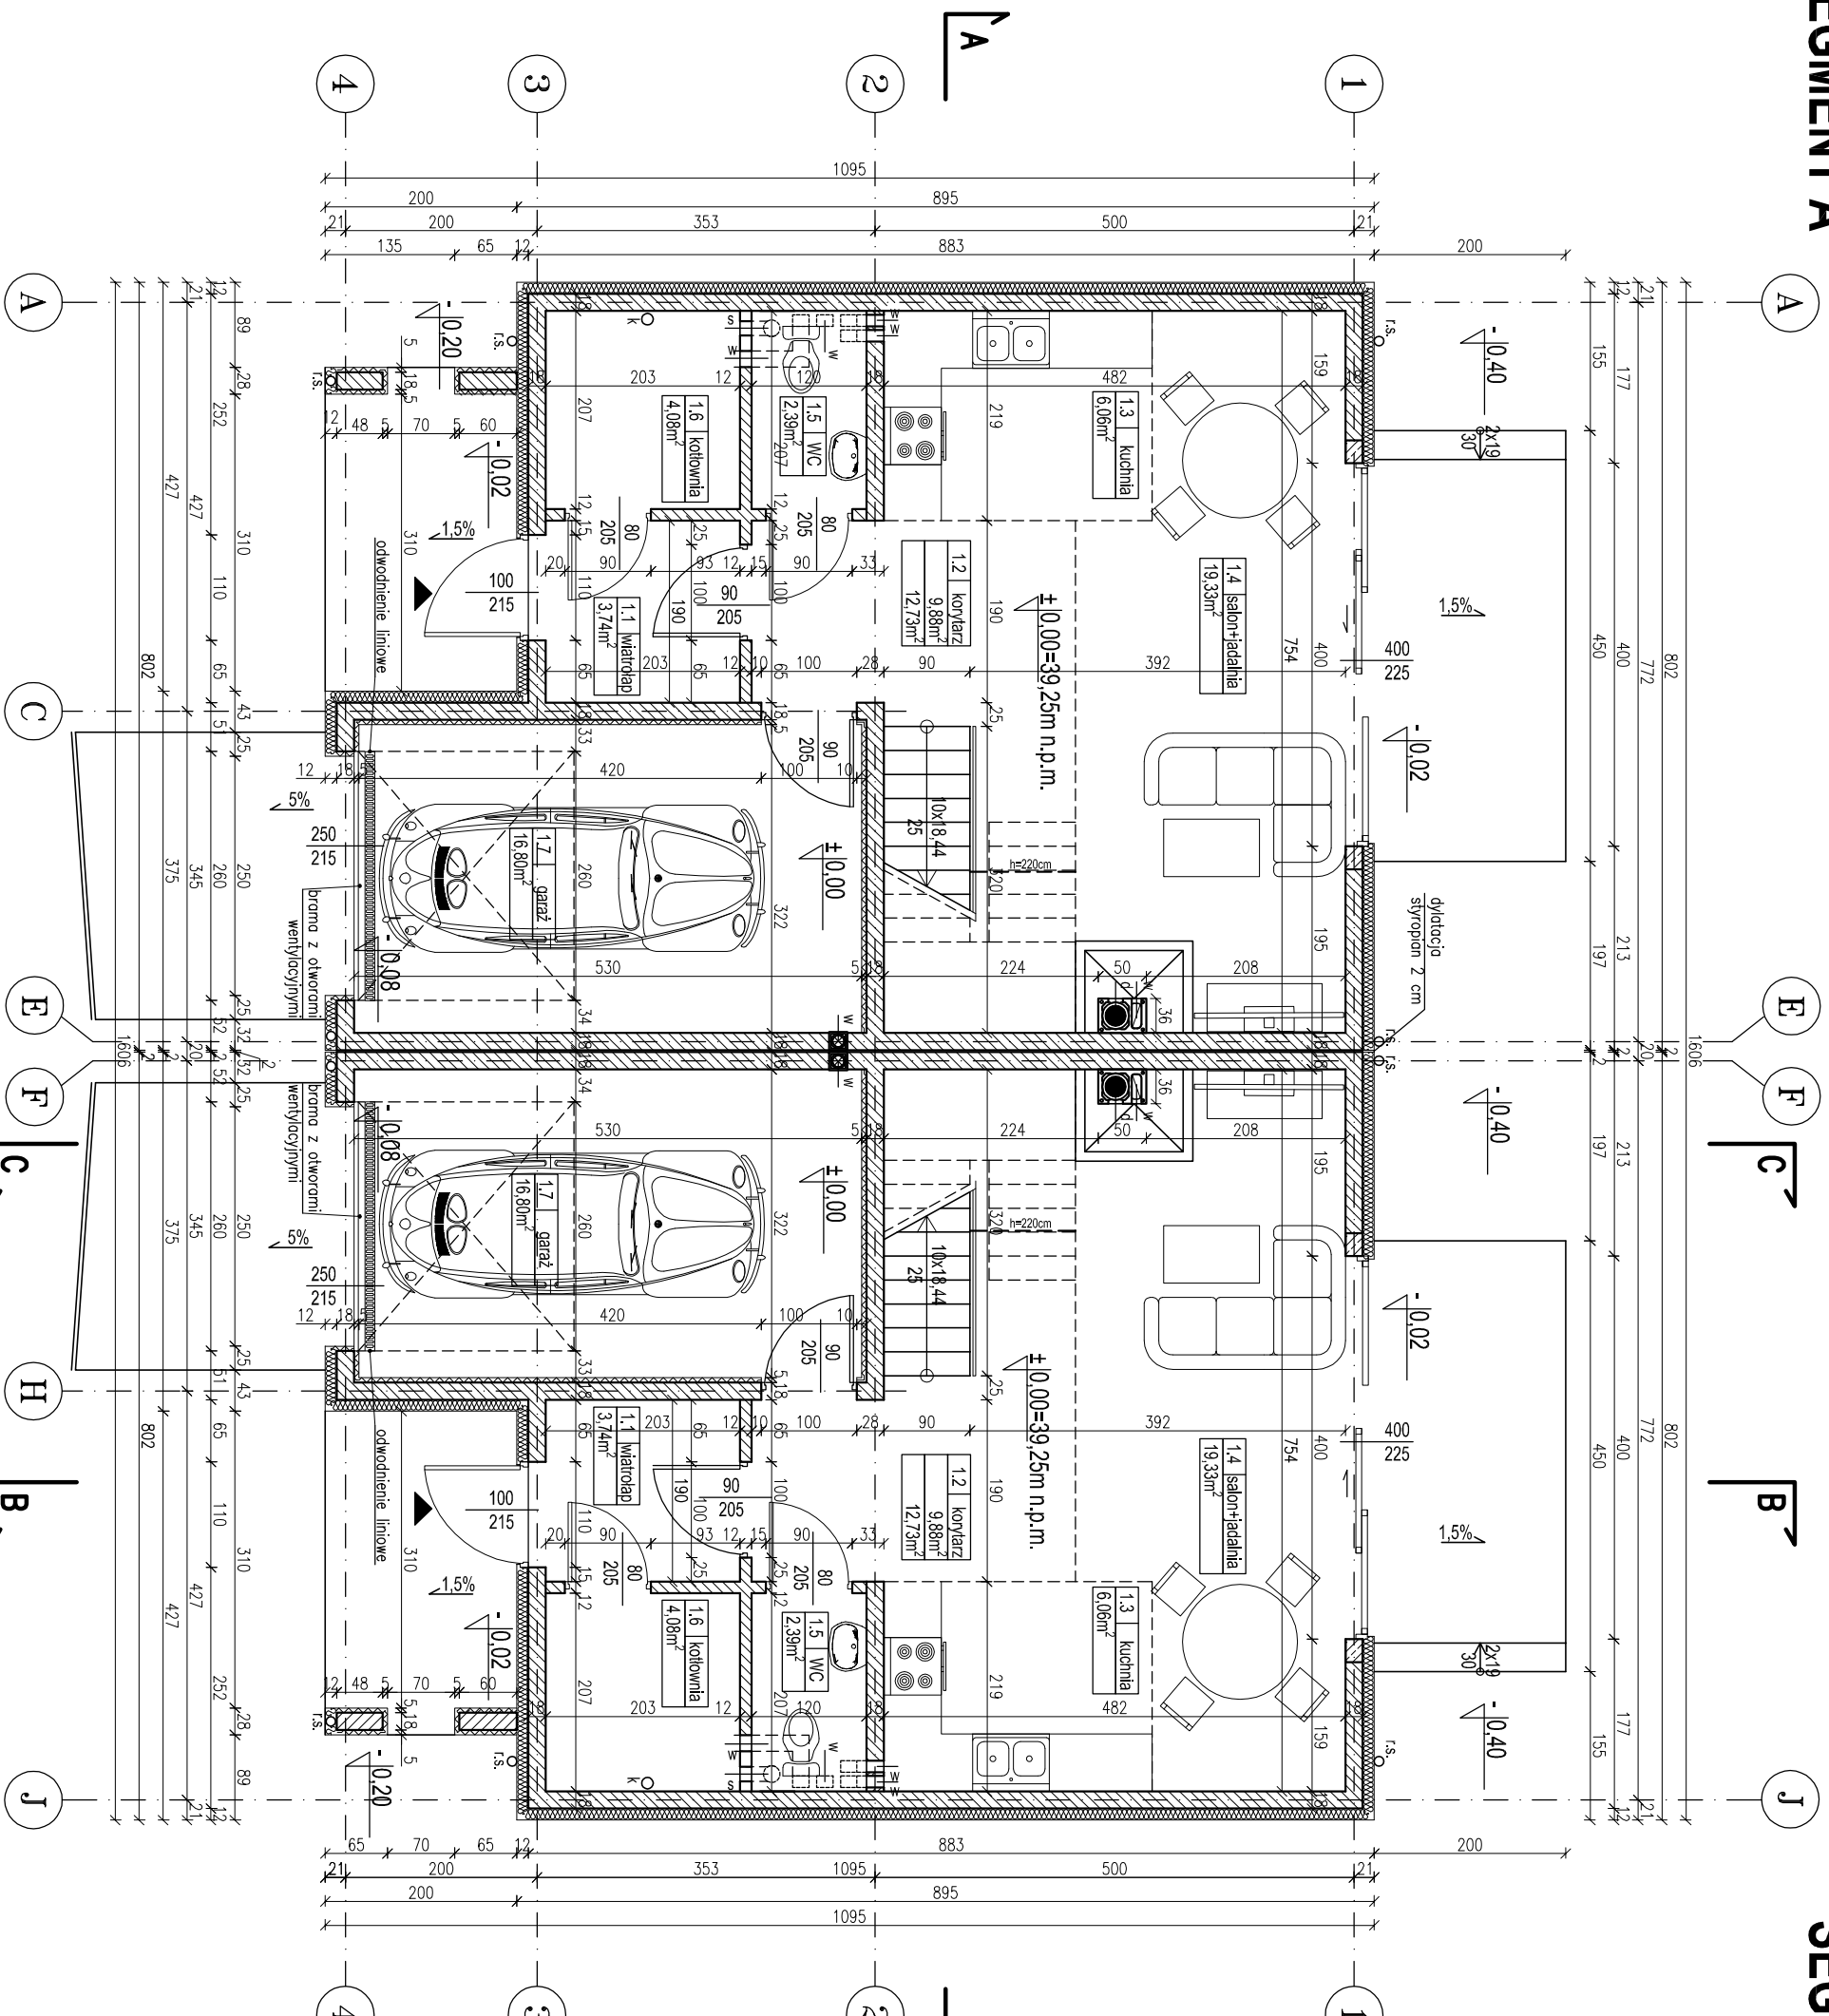

PARTER jednego segmentu	
1.1 wiatrołap	3,74m ²
1.2 korytarz	9,88 m ²
1.3 kuchnia	6,06m ²
1.4 salon+adalnia	19,33m ²
1.5 WC	2,39m ²
1.6 kotłownia	4,08m ²
1.7 garaż	16,80m ²
SUMA	62,28m²

POWIERZCHNIA SUMARYCZNA	
SEGMENT A	118,63m ²
SEGMENT B	118,63m ²

Temat: Budynek mieszkalny, jednorodzinny w zab. bliźniaczej

Investor: PREM DEVELOPMENT sp. z o.o. sp. k.

Projekt: **constructiva sp. z o.o.**

Faza: **PROJEKT BUDOWLANY**

Projektował: mgr inż. Andrzej Szulc

Opracował: mgr inż. Katarzyna Tałas

Tytuł: **RZUT PARTERU**

Skala: 1:75

Data: Lipiec 2016

Nr rys.: **A-1**

Rev.: