


SEGMENT A

SEGMENT B

RZUT PODDASZA

skala 1:75

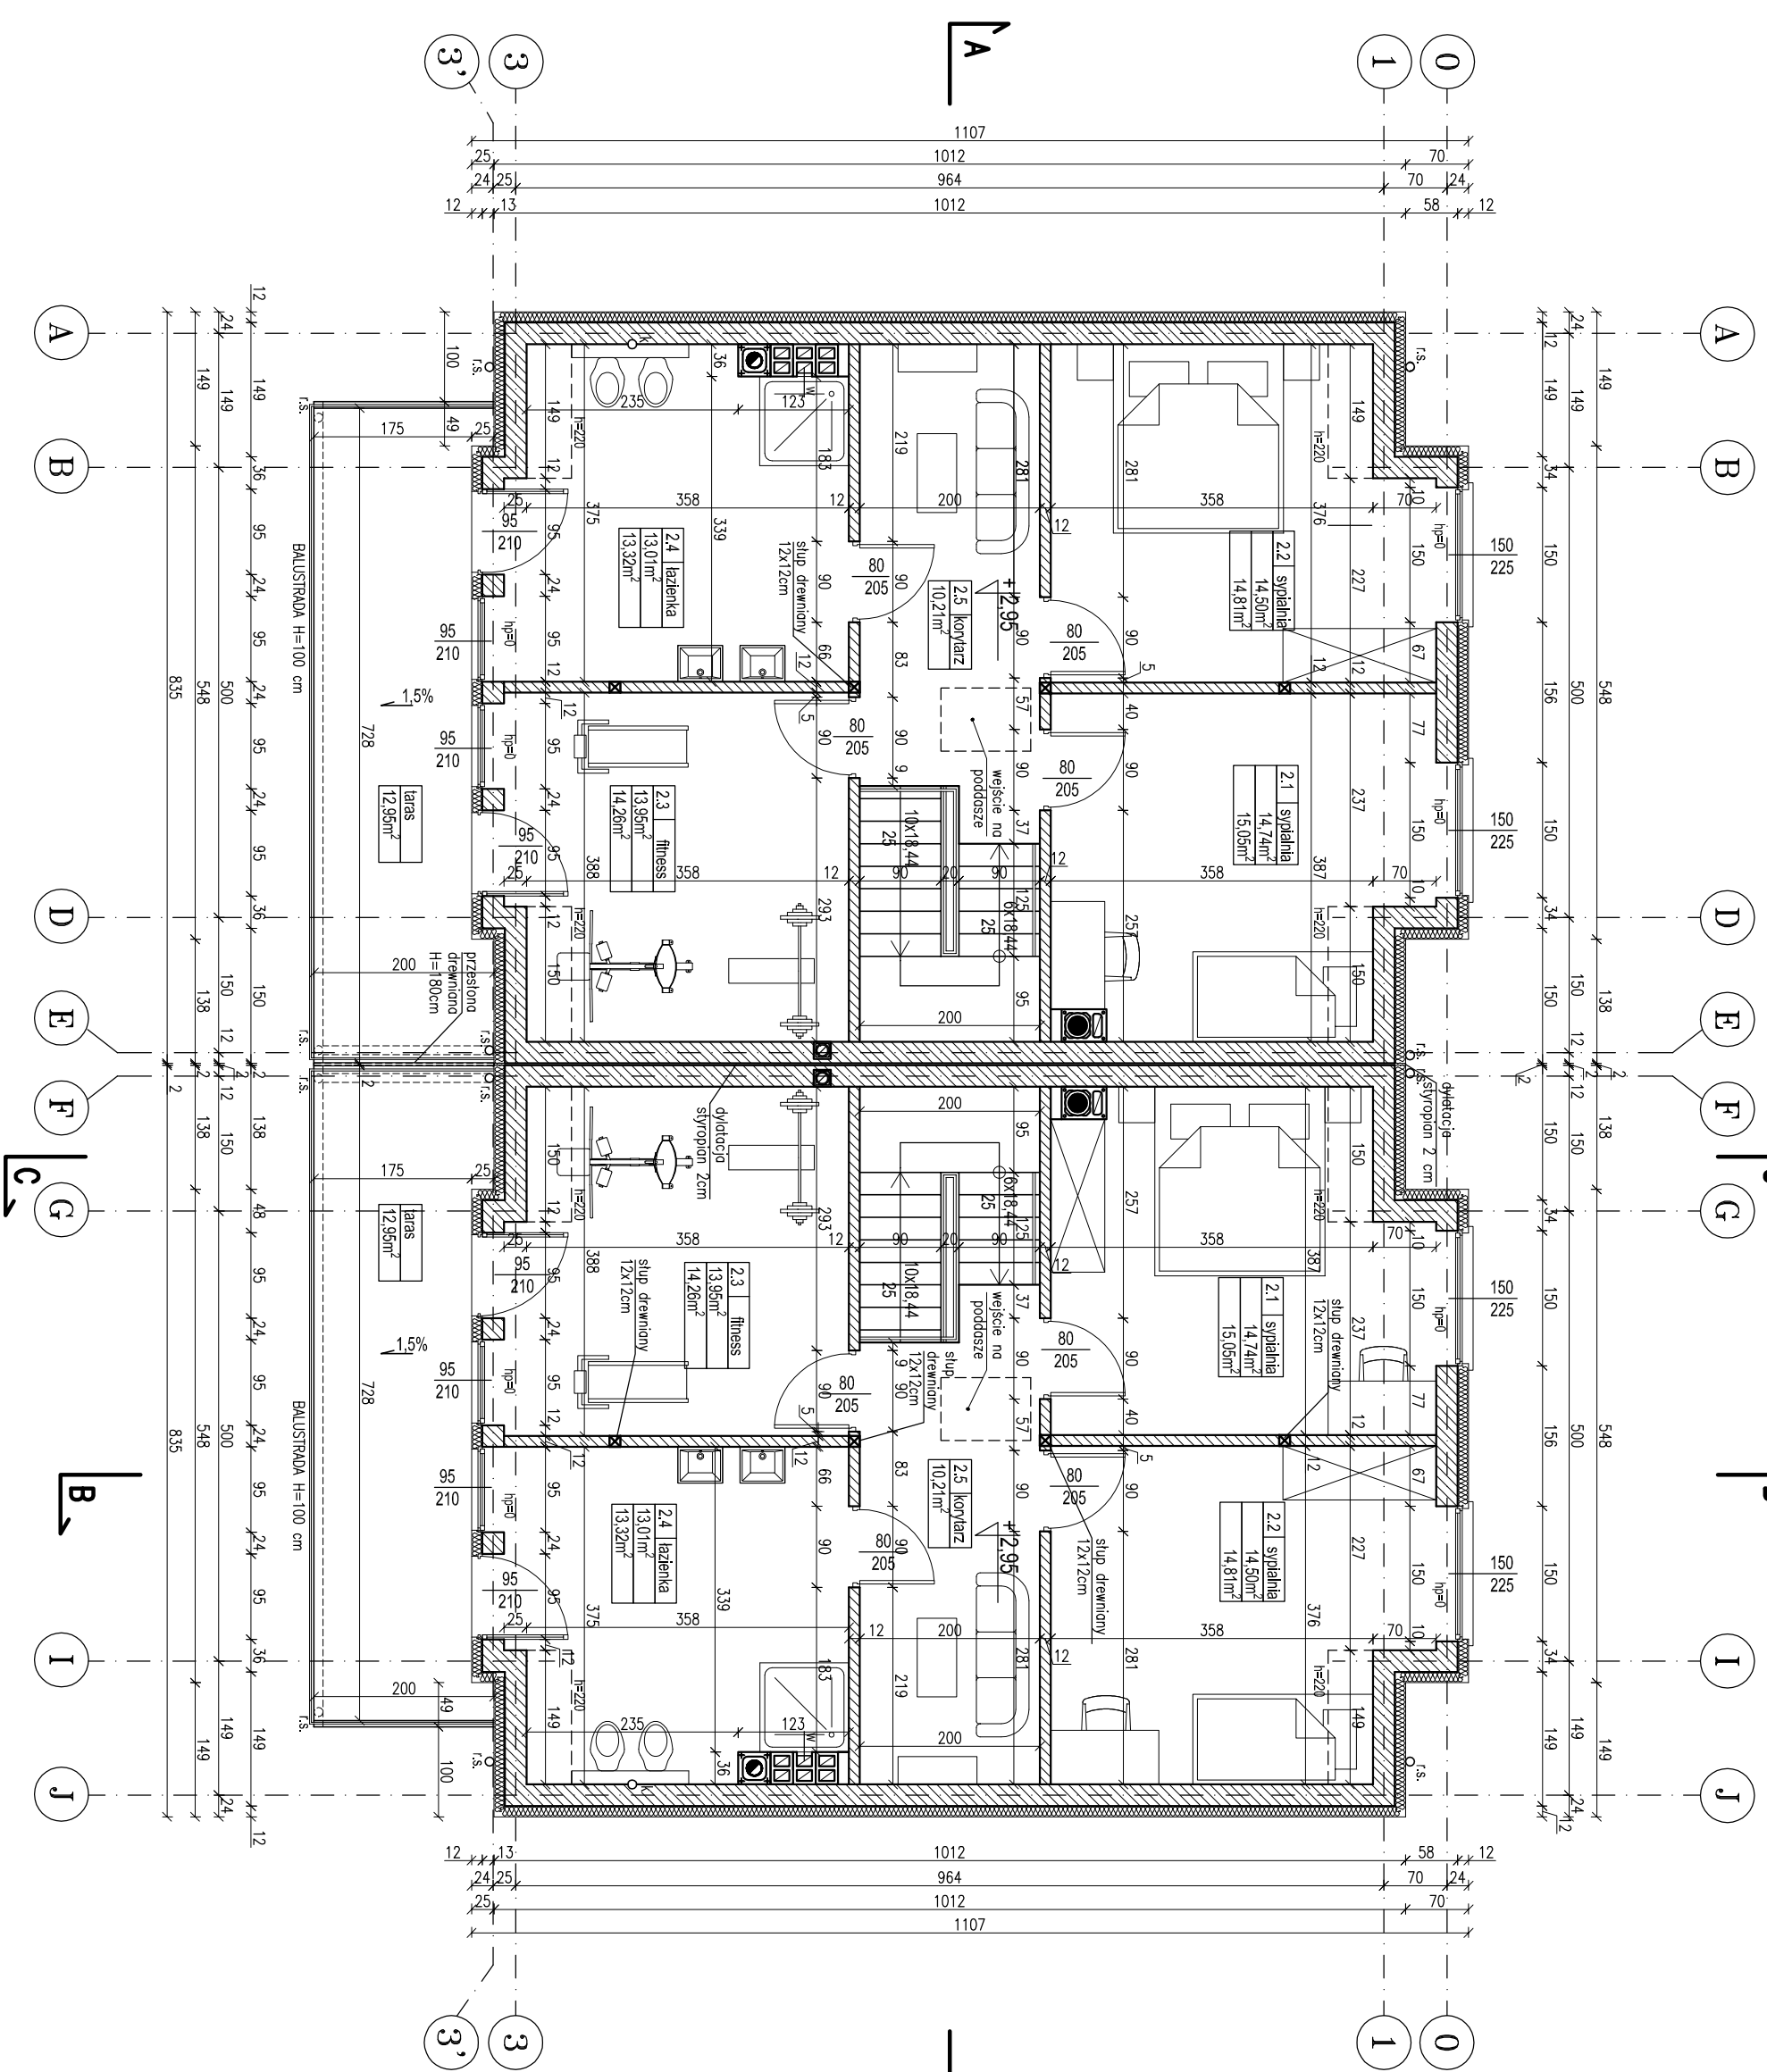

PODDASZE jednego segmentu

nr	nazwa	Pow. użyt.	Pow. podł.
2.1	sypialnia	14,74m ²	15,05m ²
2.2	sypialnia	14,50m ²	14,81m ²
2.3	fitness	13,95m ²	14,26m ²
2.4	łazienka	13,01m ²	13,32m ²
2.5	korytarz	10,21m ²	10,21m ²
SUMA pow. użytkowej		66,41m ²	67,65m ²

Temat:	Budynki mieszk. jednorodzinne w zab. bliźniaczej
Investor:	PREMI DEVELOPMENT sp. z o.o. sp. k. 81-808 Sopot, ul. 23 Marca 10/7
Projekt:	constructiva sp. z o.o. projektowanie konstrukcyjne ul. Dębniak 49 81-198 Kosakowo kontakt@constructiva.pl
Faza:	PROJEKT BUDOWLANY
Projektował:	mgr inż. arch. Andrzej Szulc
upr. proj. nr G-T-III/630/90777 w spec. architektonicznej	
Sprowadził:	
Tytuł:	RZUT PODDASZA
Opracował:	mgr inż. Marcin Jagielski
Skala:	1:75
Data:	Lipiec 2015
Nr rys.:	A-2
Rev.:	