


SEGMENT A

SEGMENT B

RZUT PODDASZA

skala 1:75

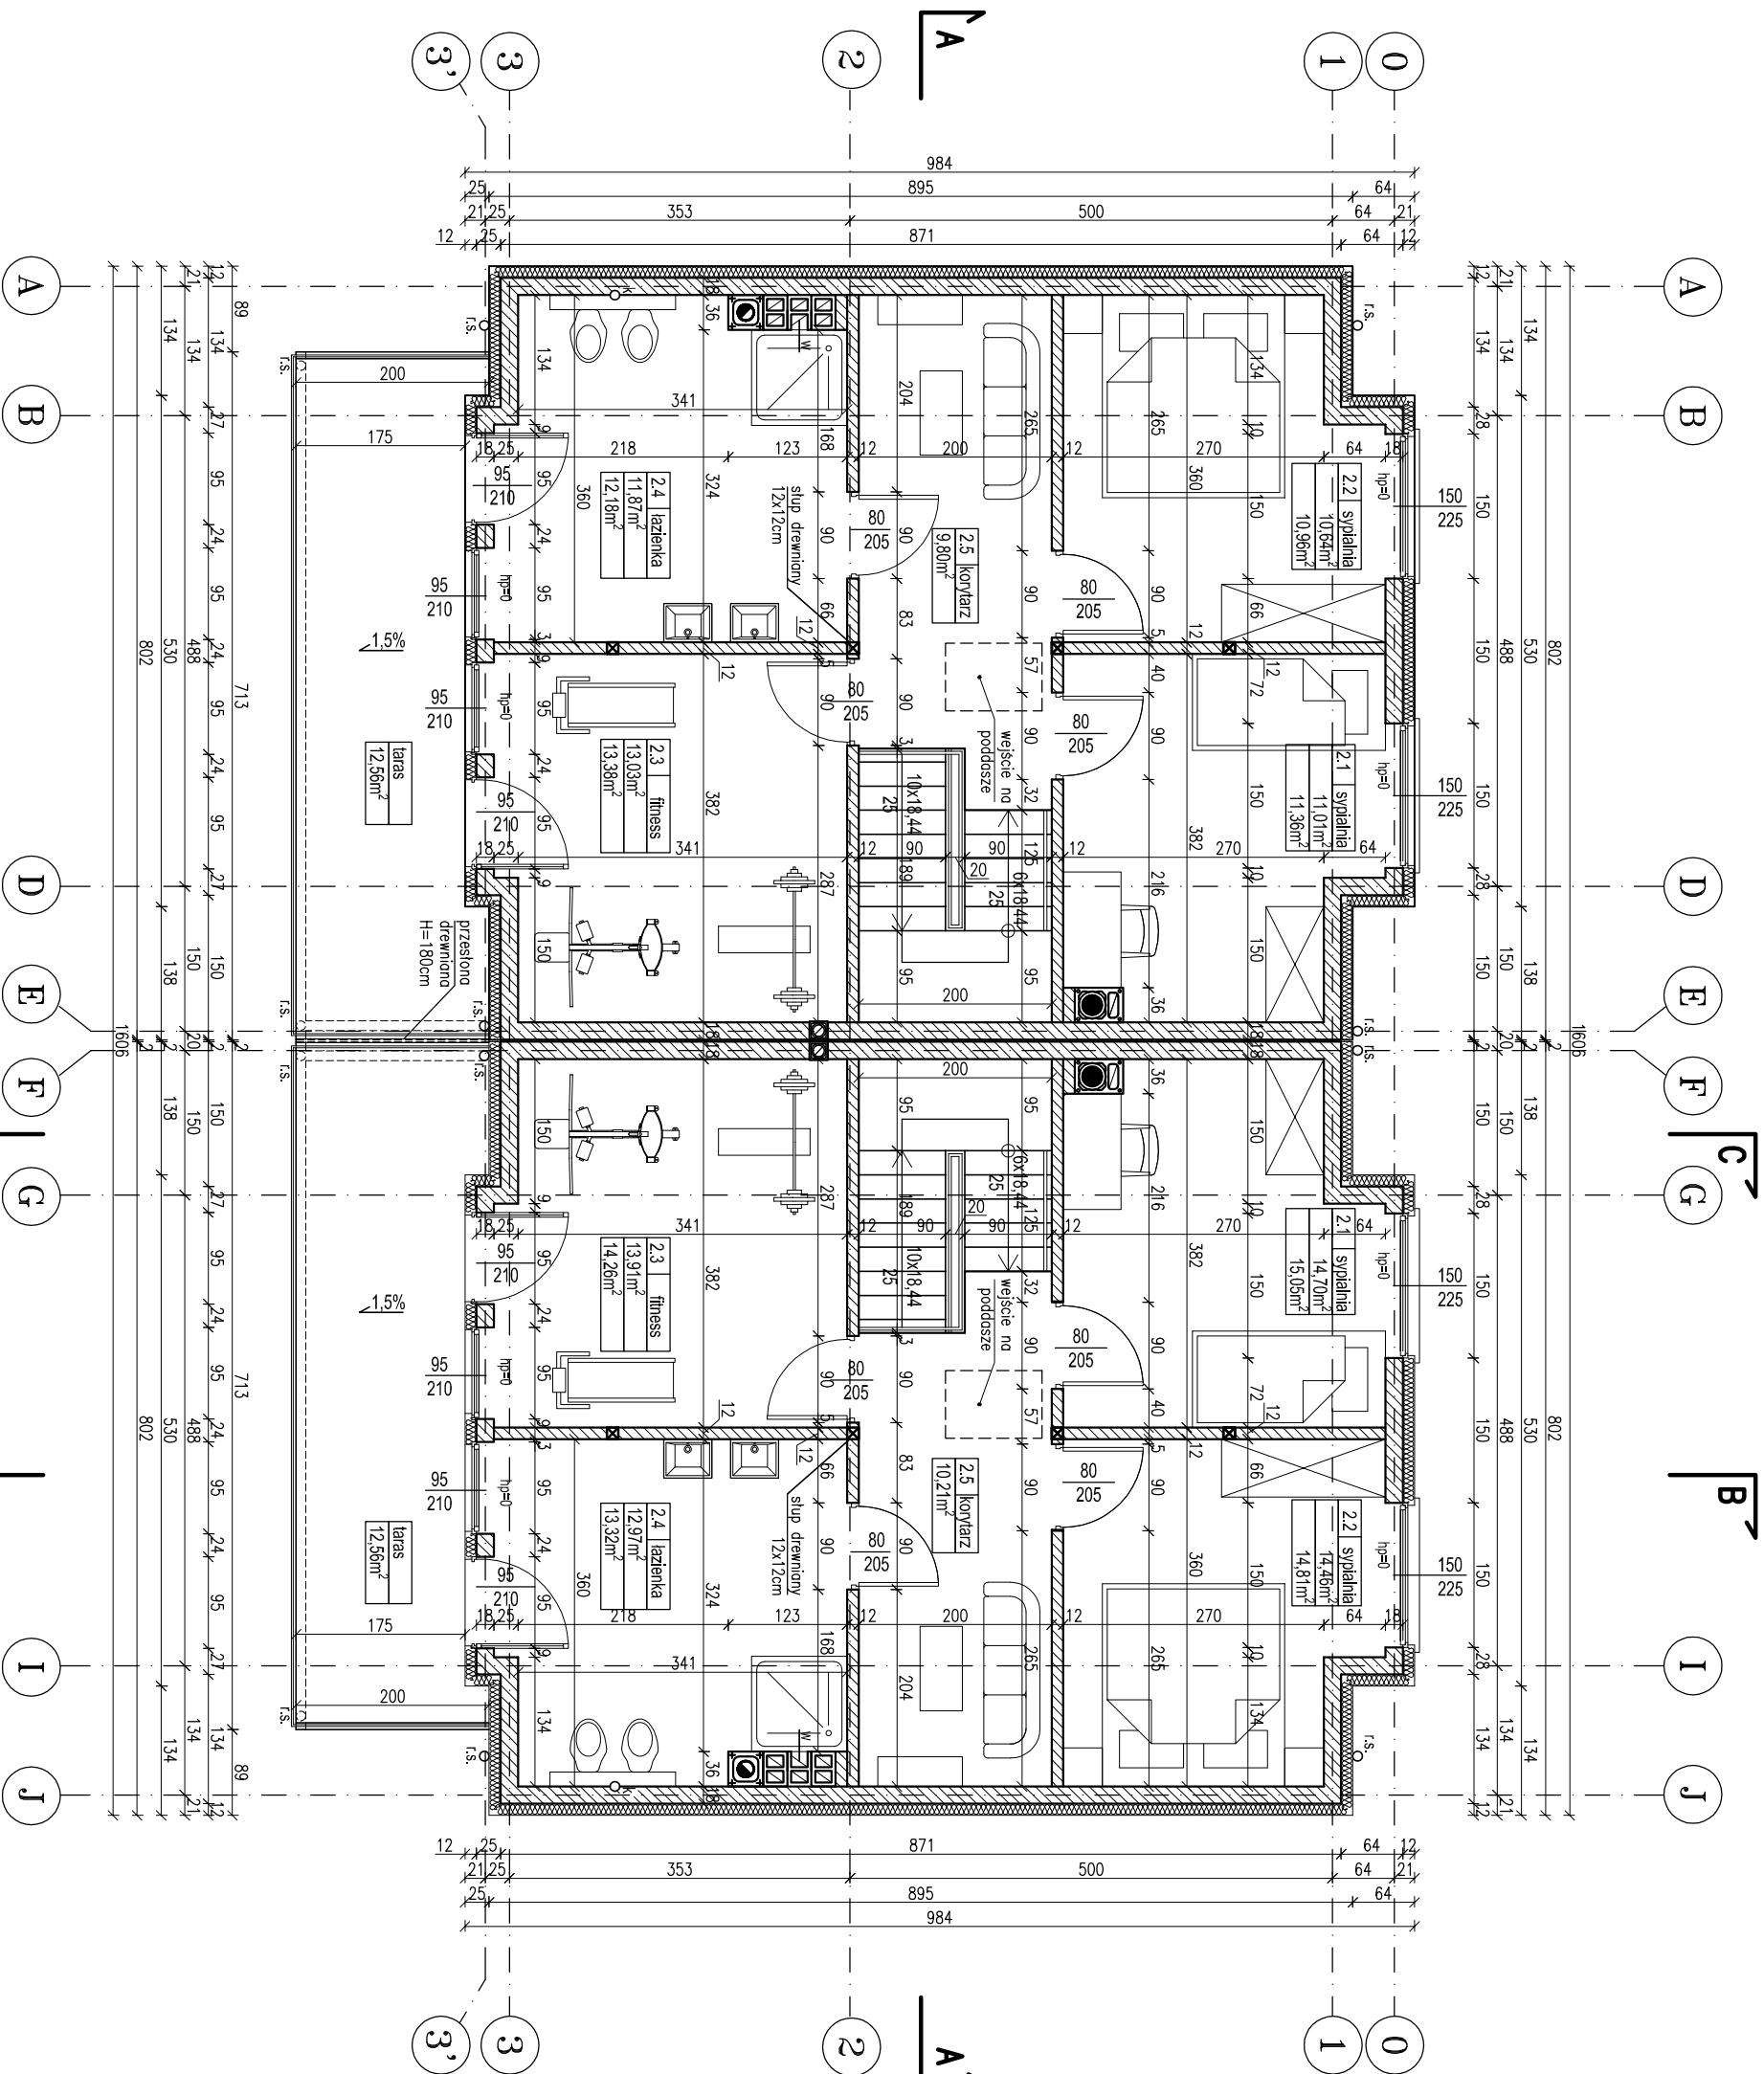

PODDASZE jednego segmentu

	Pow. użyt.	Pow. podł.
2.1 sypialnia	11,01m ²	11,36m ²
2.2 sypialnia	10,64m ²	10,96m ²
2.3 fitness	13,03m ²	13,38m ²
2.4 łazienka	11,87m ²	12,18m ²
2.5 korytarz	9,8m ²	9,80m ²
SUMA pow. użytkowej	56,35m²	57,68m²

Temat:	Budynki mieszk. jednorodzinne w zab. bliźniaczej
Investor:	PREMIUM DEVELOPMENT sp. z o.o. sp. k. 81-808 Sopot, ul. 23 Marca 10/7
Projekt:	constructiva sp. z o.o. projektowanie konstrukcyjne ul. Dębniak 49 81-198 Kosakowo konstruktywneconstructiva.pl
Faza:	PROJEKT BUDOWLANY
Projektował:	mgr inż. arch. Andrzej Szulc
upr. proj. nr G-411/630/90777 w spec. architektonicznej	
Sprawdził:	
Tytuł:	RZUT PODDASZA
Opracował:	mgr inż. Katarzyna Talaś
Skala:	1:75
Data:	Lipiec 2016
Nr rys.:	A-2
Rev.:	